


SEKTION A  
1:100

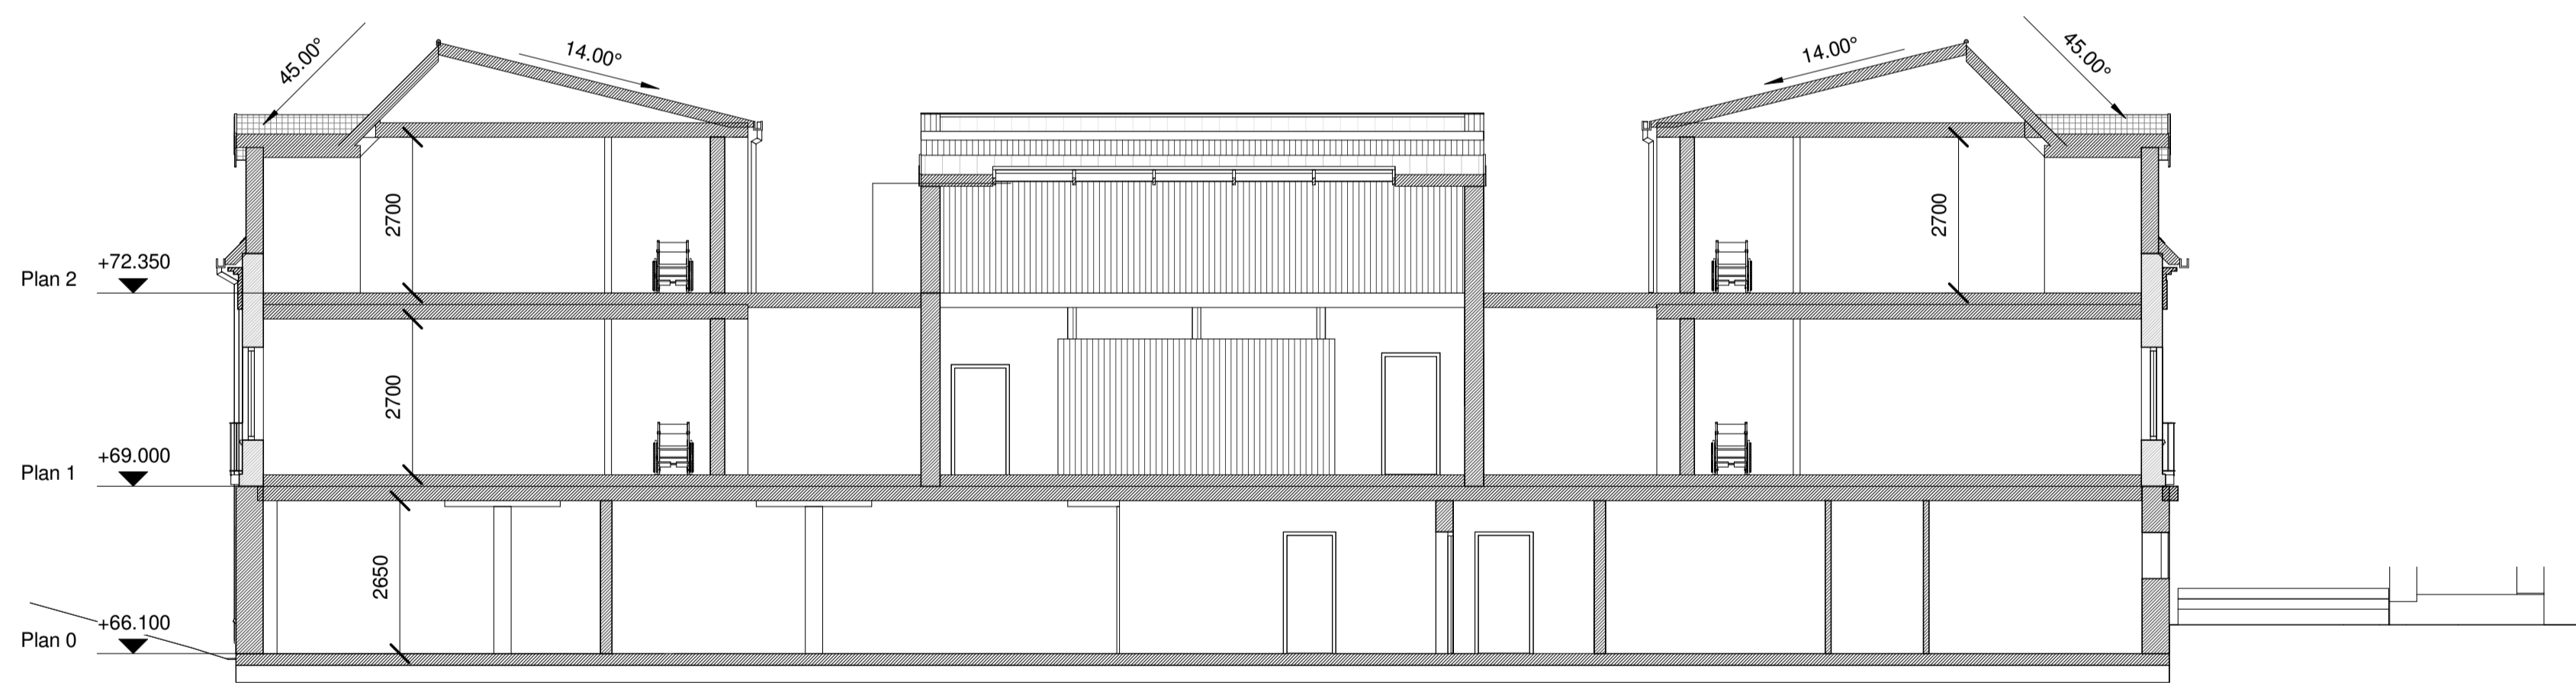

SEKTION B  
1:100

SEKTION A  
A-40-2-101

SEKTION A  
A-40-2-101

2021-06-01 21:05:54 G:\Min enhet\Arkitektur\Projekt\GT HÖÖRLIVHALLBO27\_LIVE.rvt



BET	ÄNDRINGEN AVSER	DATUM	SIGN
<b>BYGGLOVSHANDLING</b>			
<b>HÄLLBO 27</b> Nybyggnad bostäder samt lokaler			
Byggherre: GT i Höör AB			
A	Monsén arkitekter AB 073-5066857		
K	-		
V	-		
E	-		
L	-		
UPPDRAG NR	RITAD/KONSTR. AV	HANDLÄGGARE	
1111	DM	DM	
DATUM	ANSVARIG		
210601	DM		
<b>SEKTION</b>			
SKALA	NUMMER	BET	
A3 1:200	A-40-2-101		
A1 1:100			