



FASAD VÄST
1:100

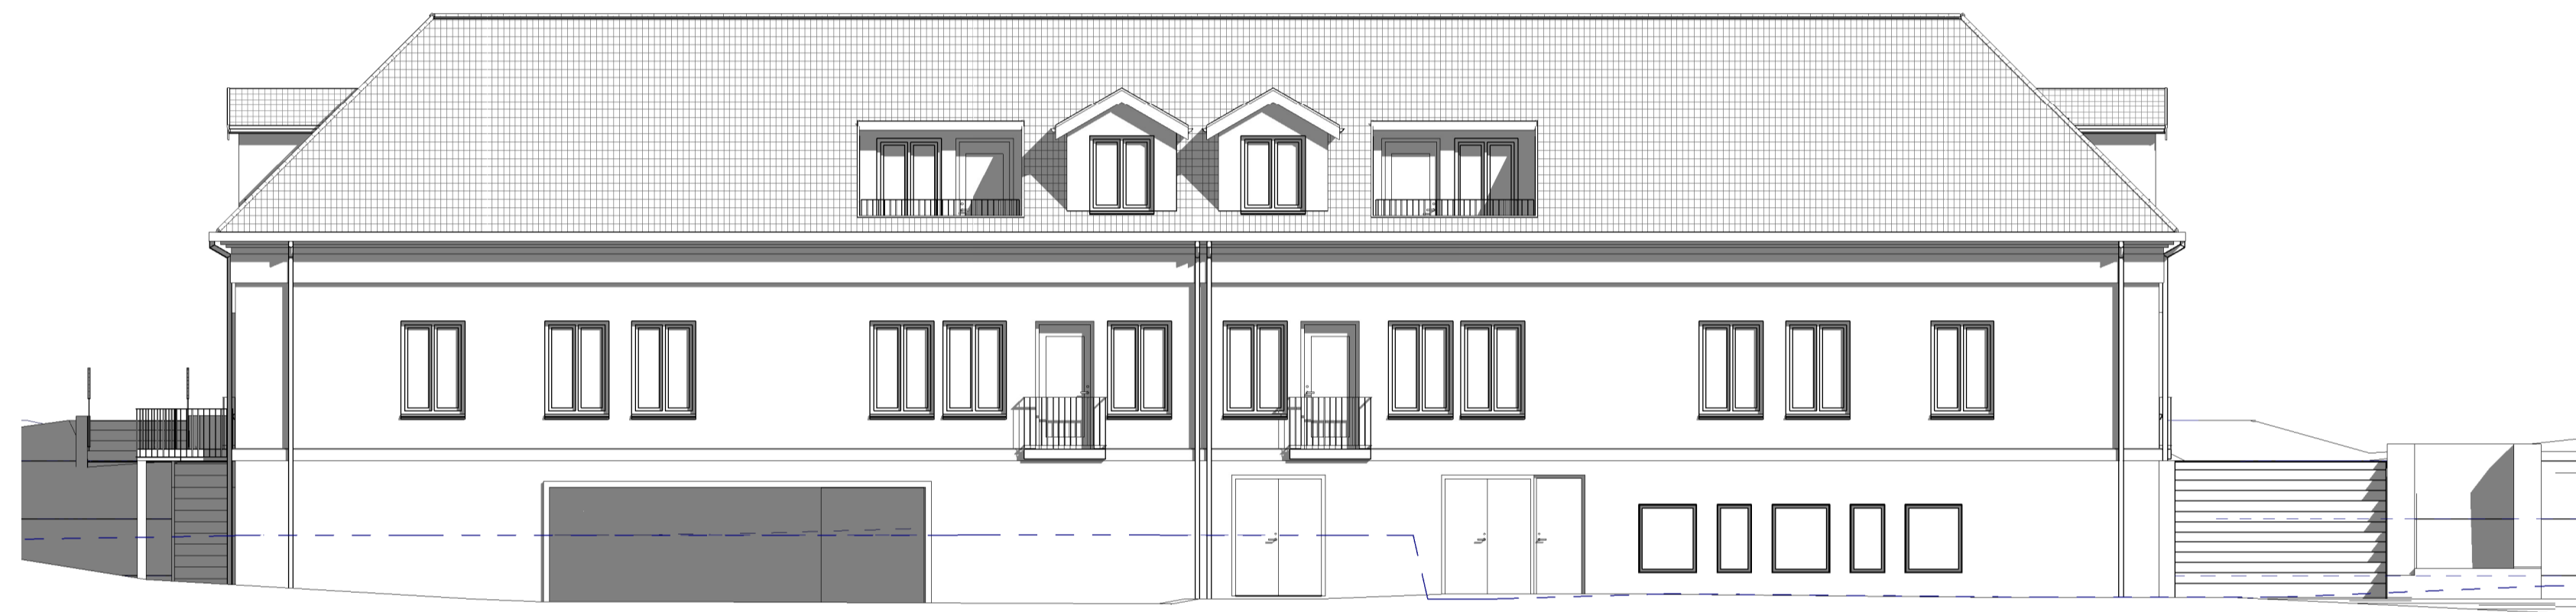

FASAD SYD
1:100

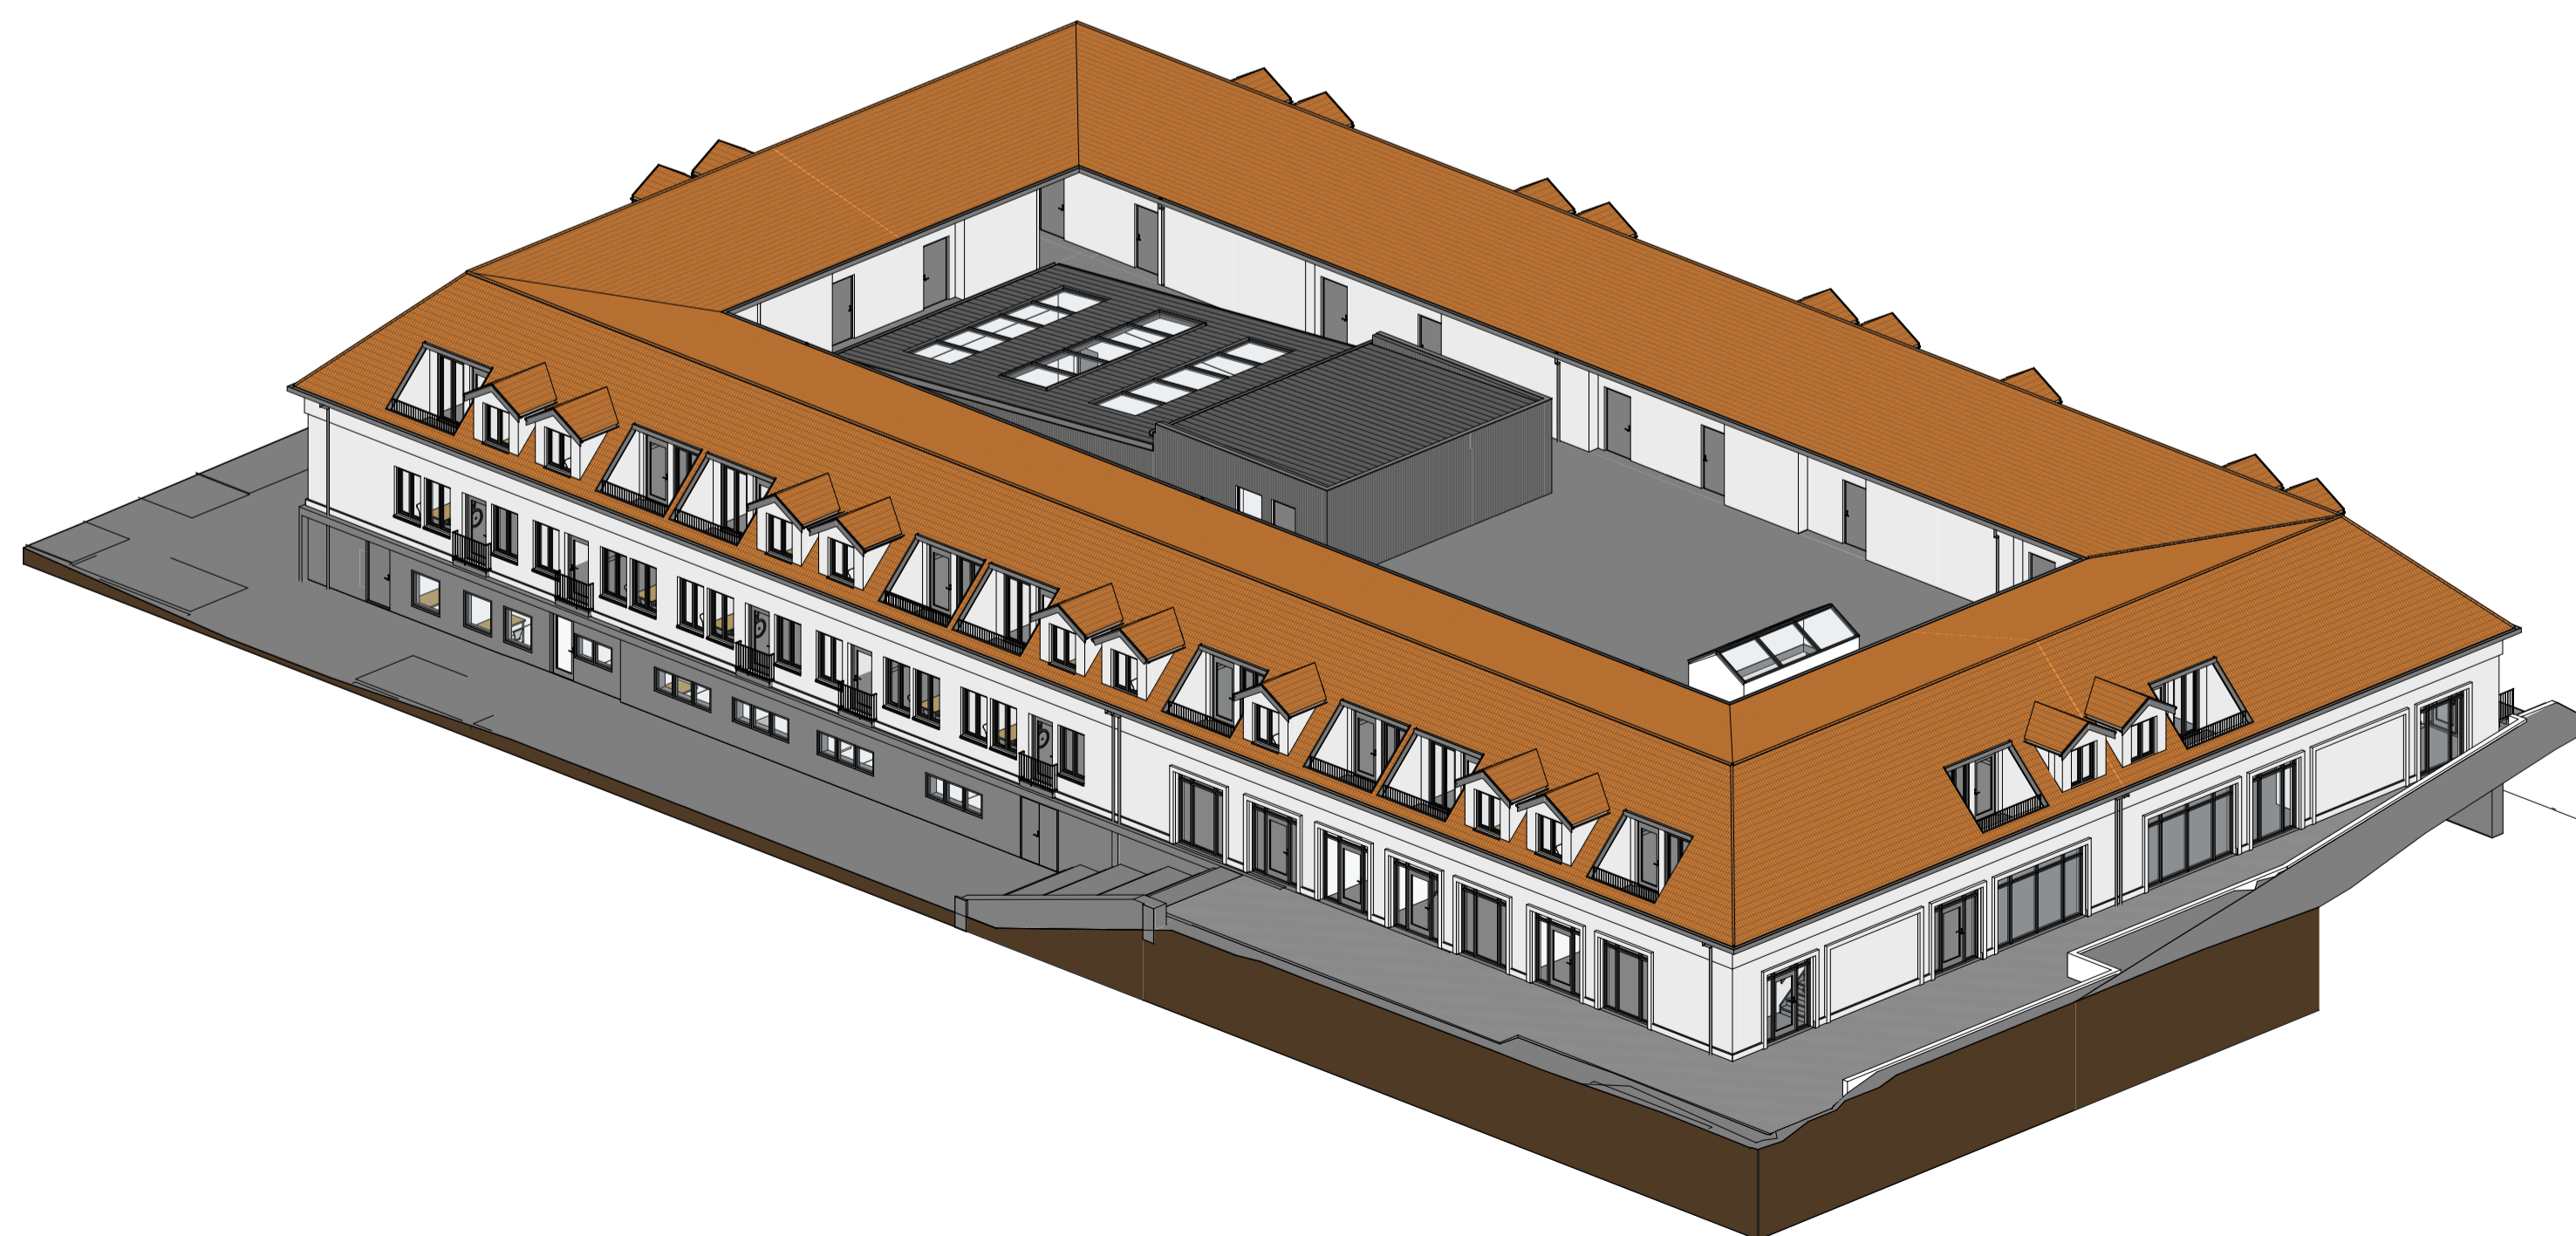

2021-06-01 21:08:32 G:\Min enhet\Arkitektur\Projekt\GT HÖÖRLIVE\HALLE07_LIVE.rvt

1:100
1:200

BET	ÄNDRINGEN AVSER	DATUM	SIGN
BYGGLOVSHANDLING			
HÄLLBO 27 Nybyggnad bostäder samt lokaler			
Byggherre: GT i Höör AB			
A	Monsén arkitekter AB 073-5066857		
K	-		
V	-		
E	-		
L	-		
UPPDRAG NR	RITAD/KONSTR. AV	HANLÄGGARE	
1111	DM	DM	
DATUM	ANSVARIG		
210601	DM		
FASADER			
SKALA	NUMMER	BET	
A3 1:200	A-40-3-02		
A1 1:100			