


TILLKOMMANDE BYA
254.6 m ²

Area (BRA)	
BOA	1495 m ²
BOA/FRD	128 m ²
BOA/GEMENSAM	152 m ²
LOA	1409 m ²
ÖVA	1253 m ²



TRYGGHETSBOENDE

Lägenheter		
TYP	AREA	ANTAL
1rok	42 m ²	22
1rok	48 m ²	12
		34

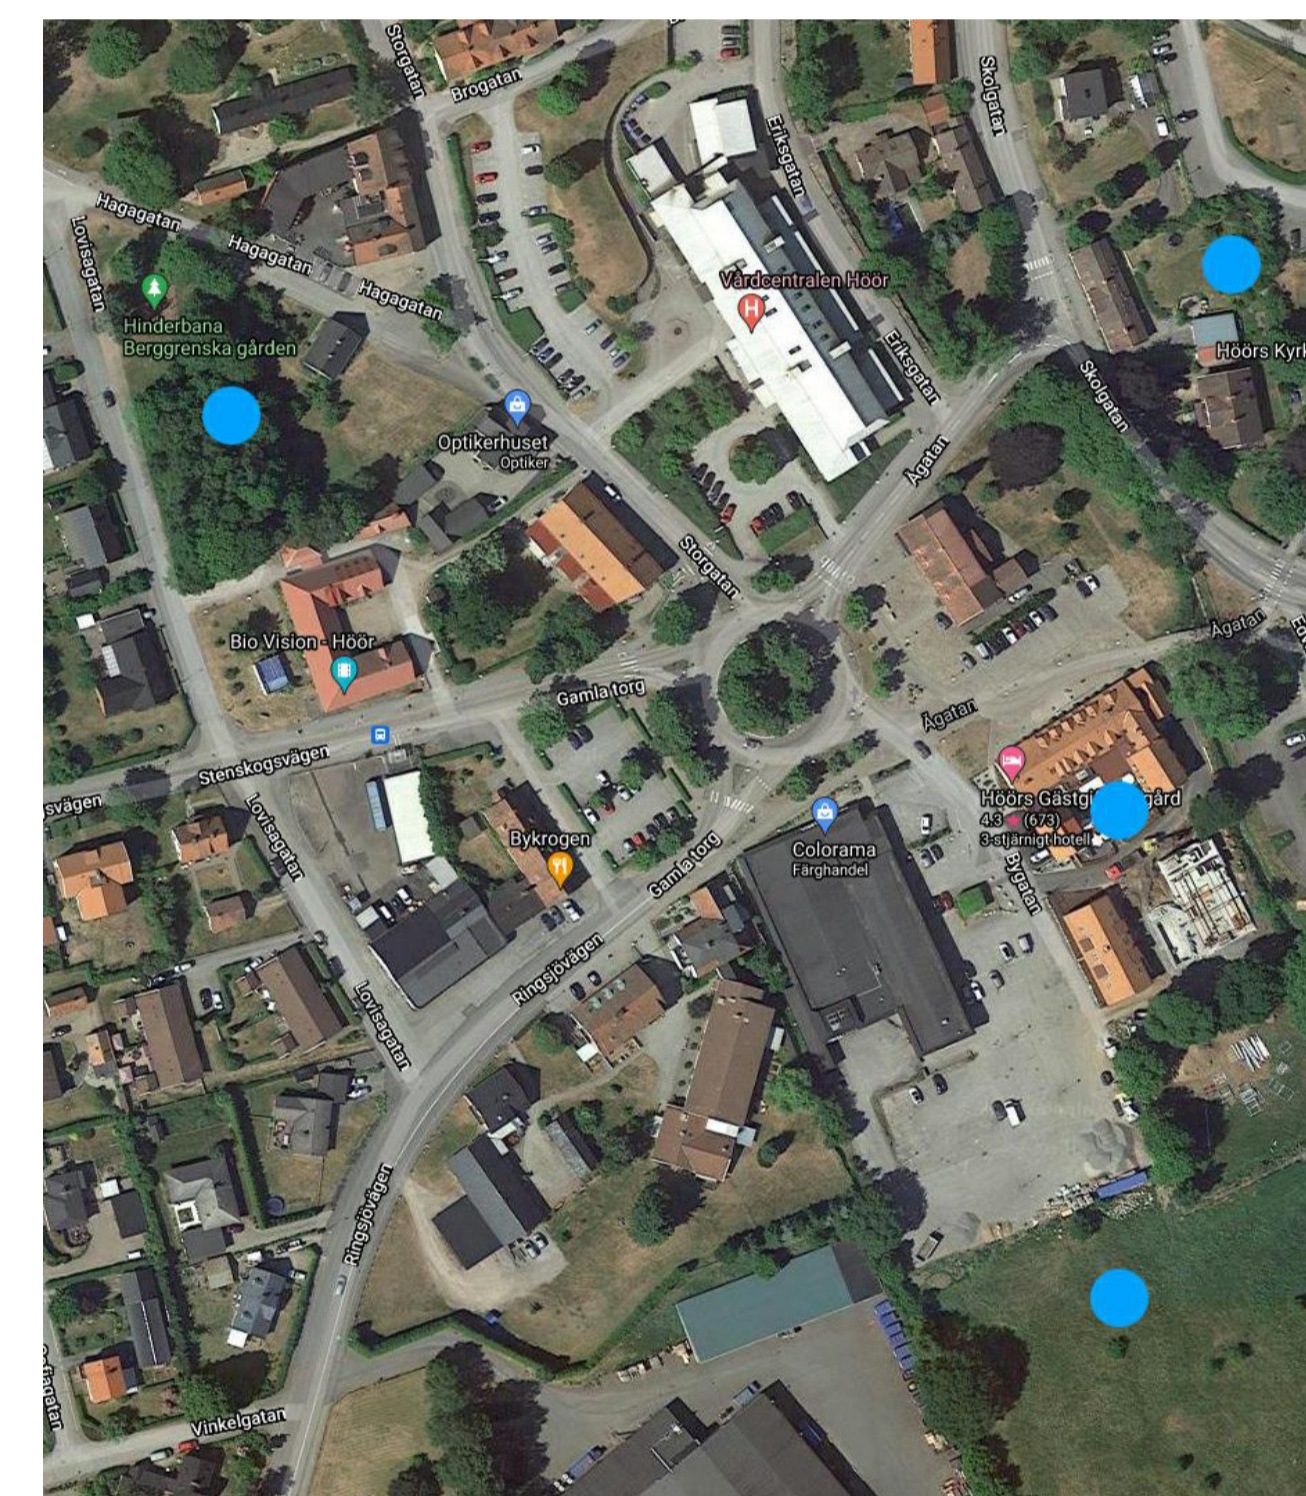

Grönområde i anslutning till fastigheten kompletterar innegårdens privata grönytor.

2021-05-19 22:16:40 G:\Min enhet\Arkitektur\Projekt\GT HÖÖRLIVE\HÄLLBO27_LIVE.rvt

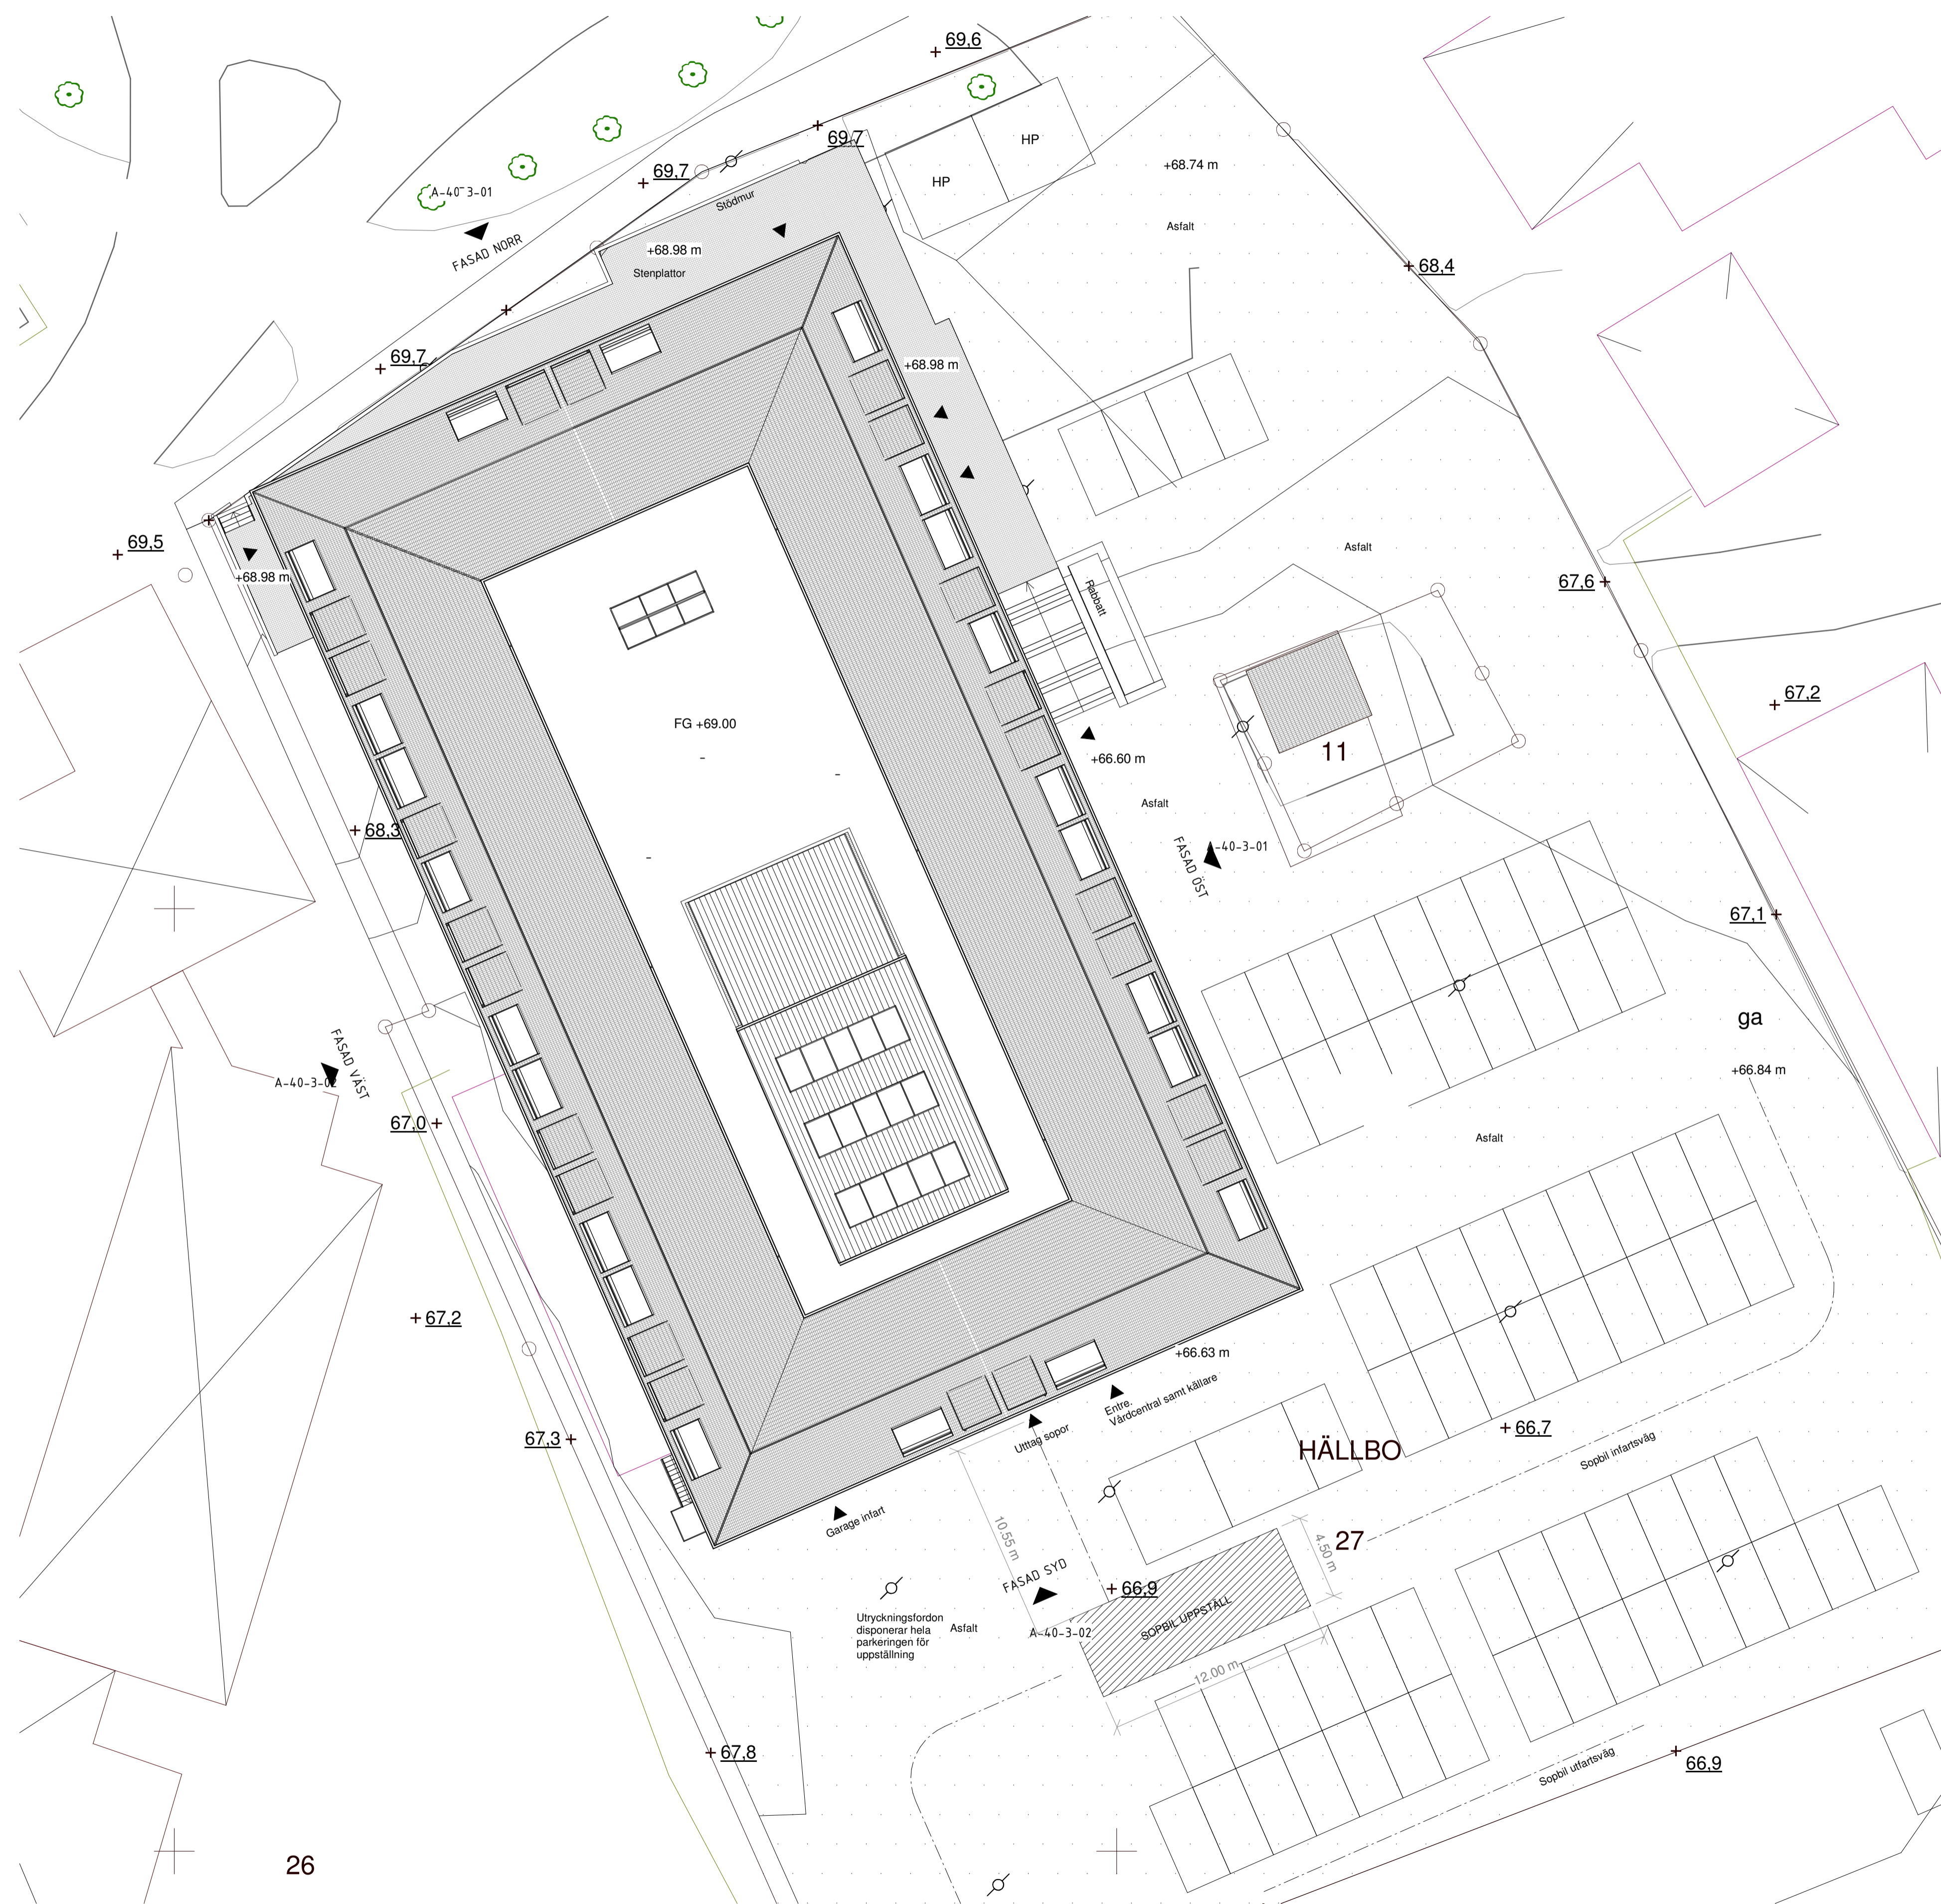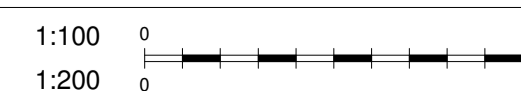

BET	ÄNDRINGEN AVSER	DATUM	SIGN
BYGGLOVSHANDLING			
HÄLLBO 27			
Nybyggnad bostäder samt lokaler			
Byggherre: GT i Höör AB			
A	Monsén arkitekter AB	073-5066857	
K			
V			
E			
L			
UPPDRAG NR	RITAD/KONSTR. AV	HANDLÄGGARE	
1111	DM	DM	
DATUM	ANSVARIG		
210719	DM		
MARKPLANERING			
SKALA	NUMMER	BET	
A3 1:200	A-01-0-002		
A1 1:100			